




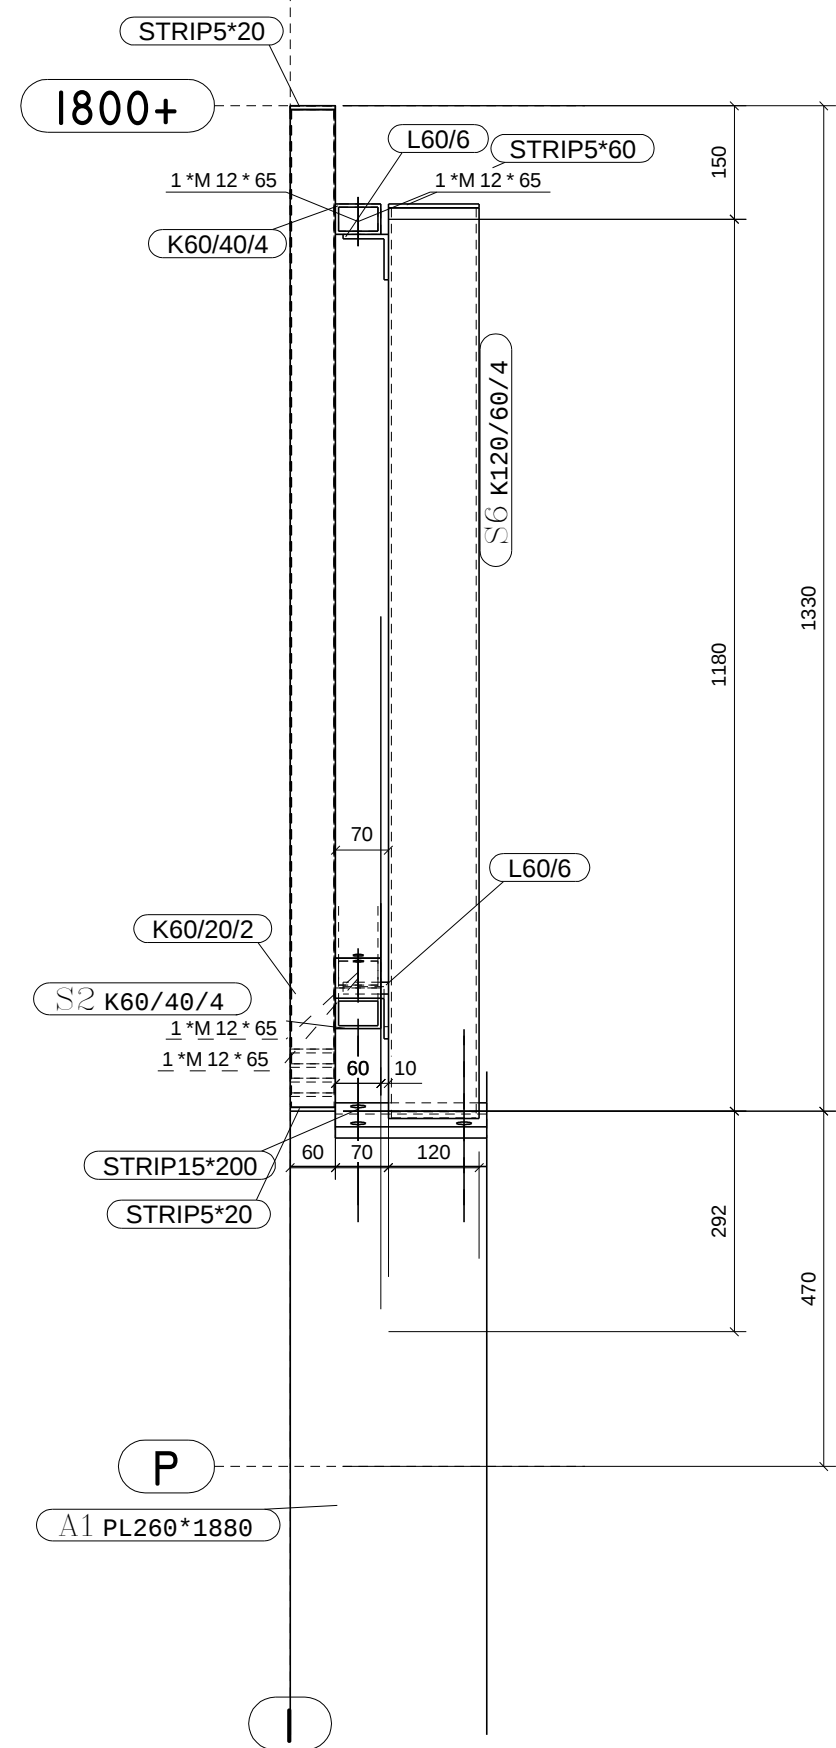


DETAIL B

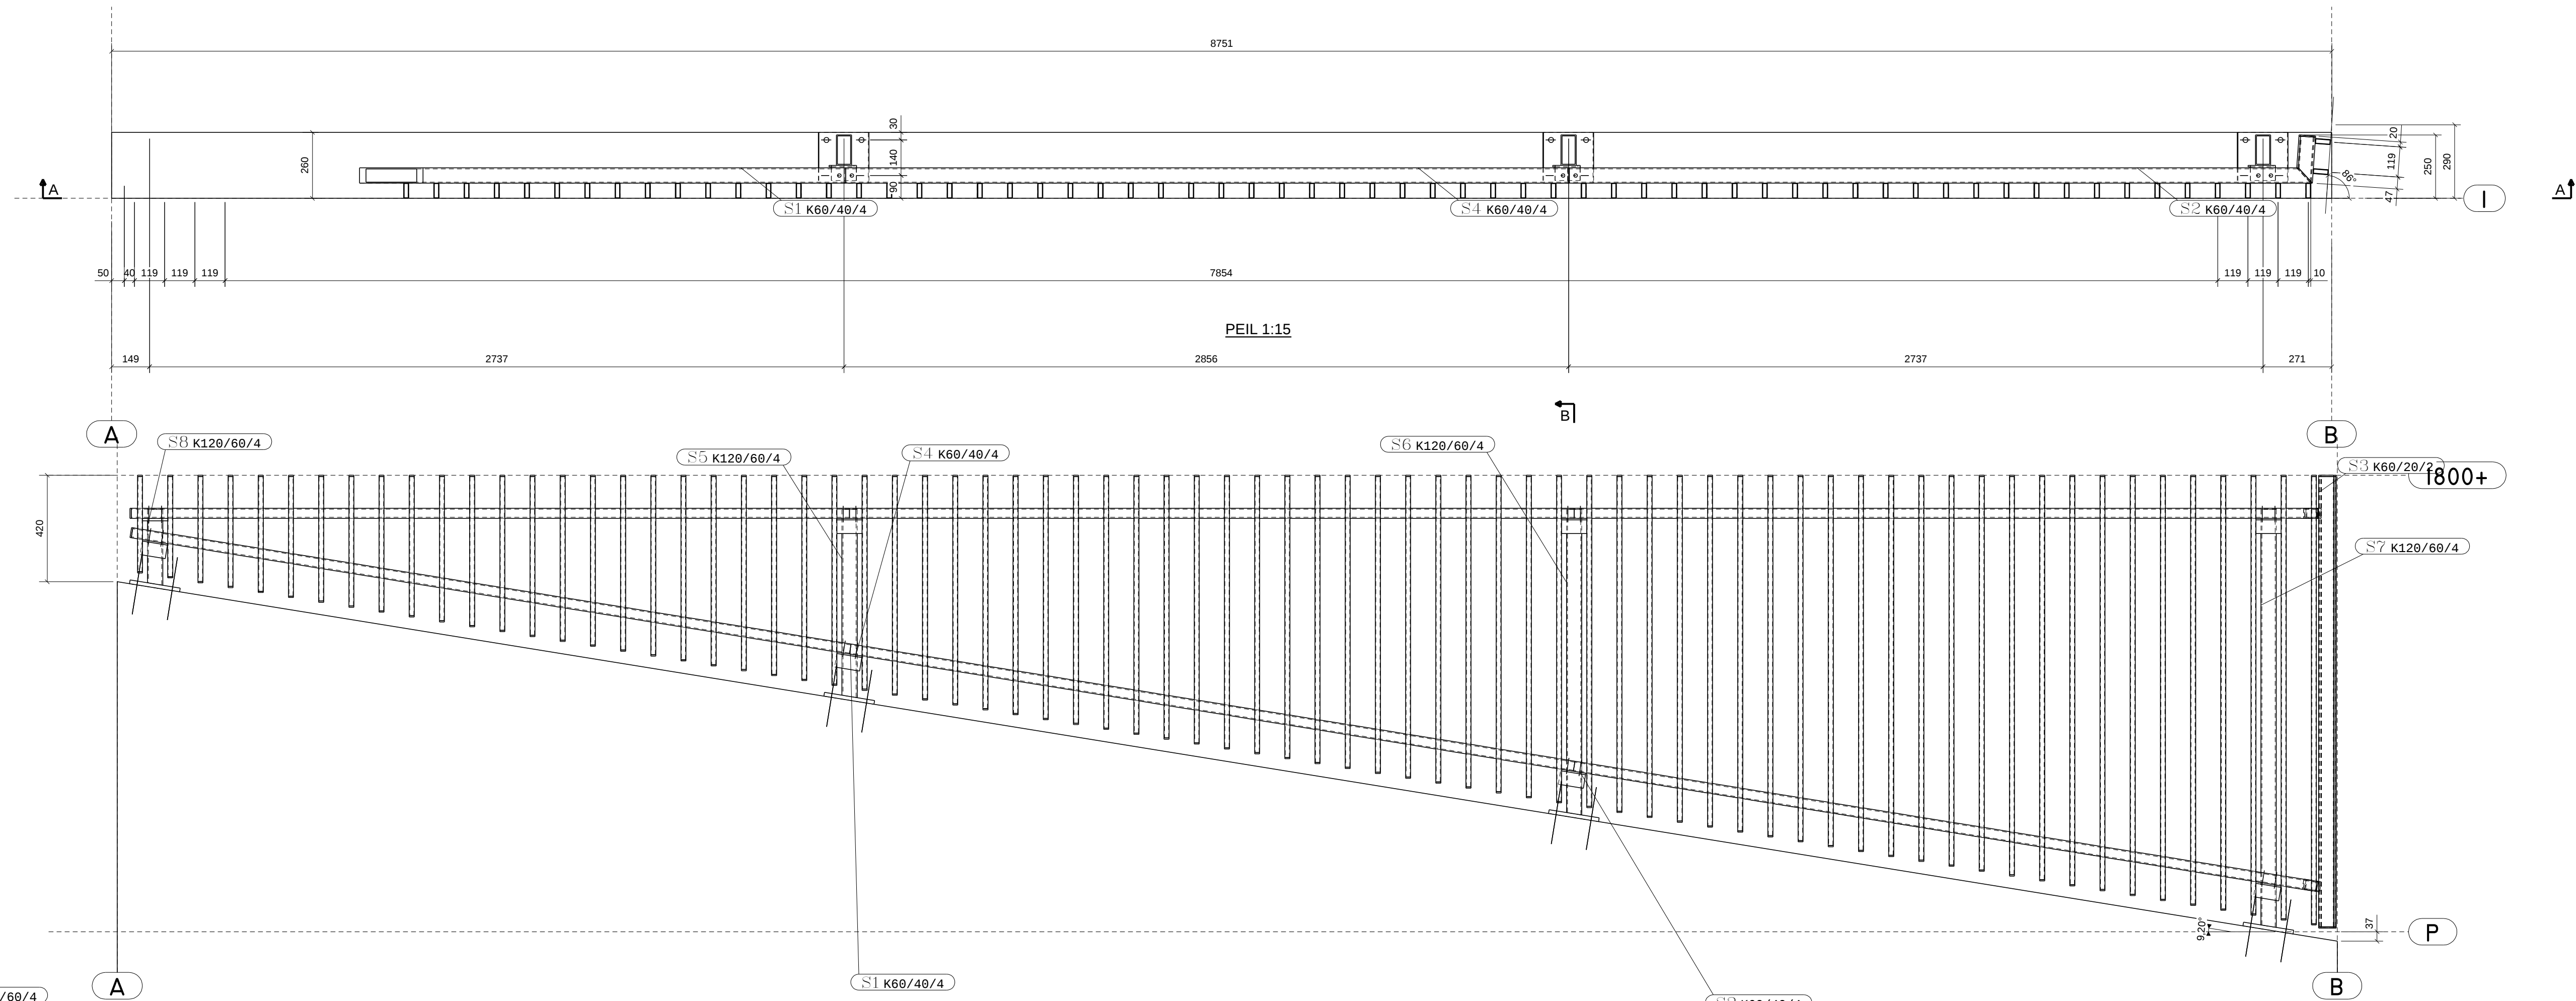

dsn A - A
1:15

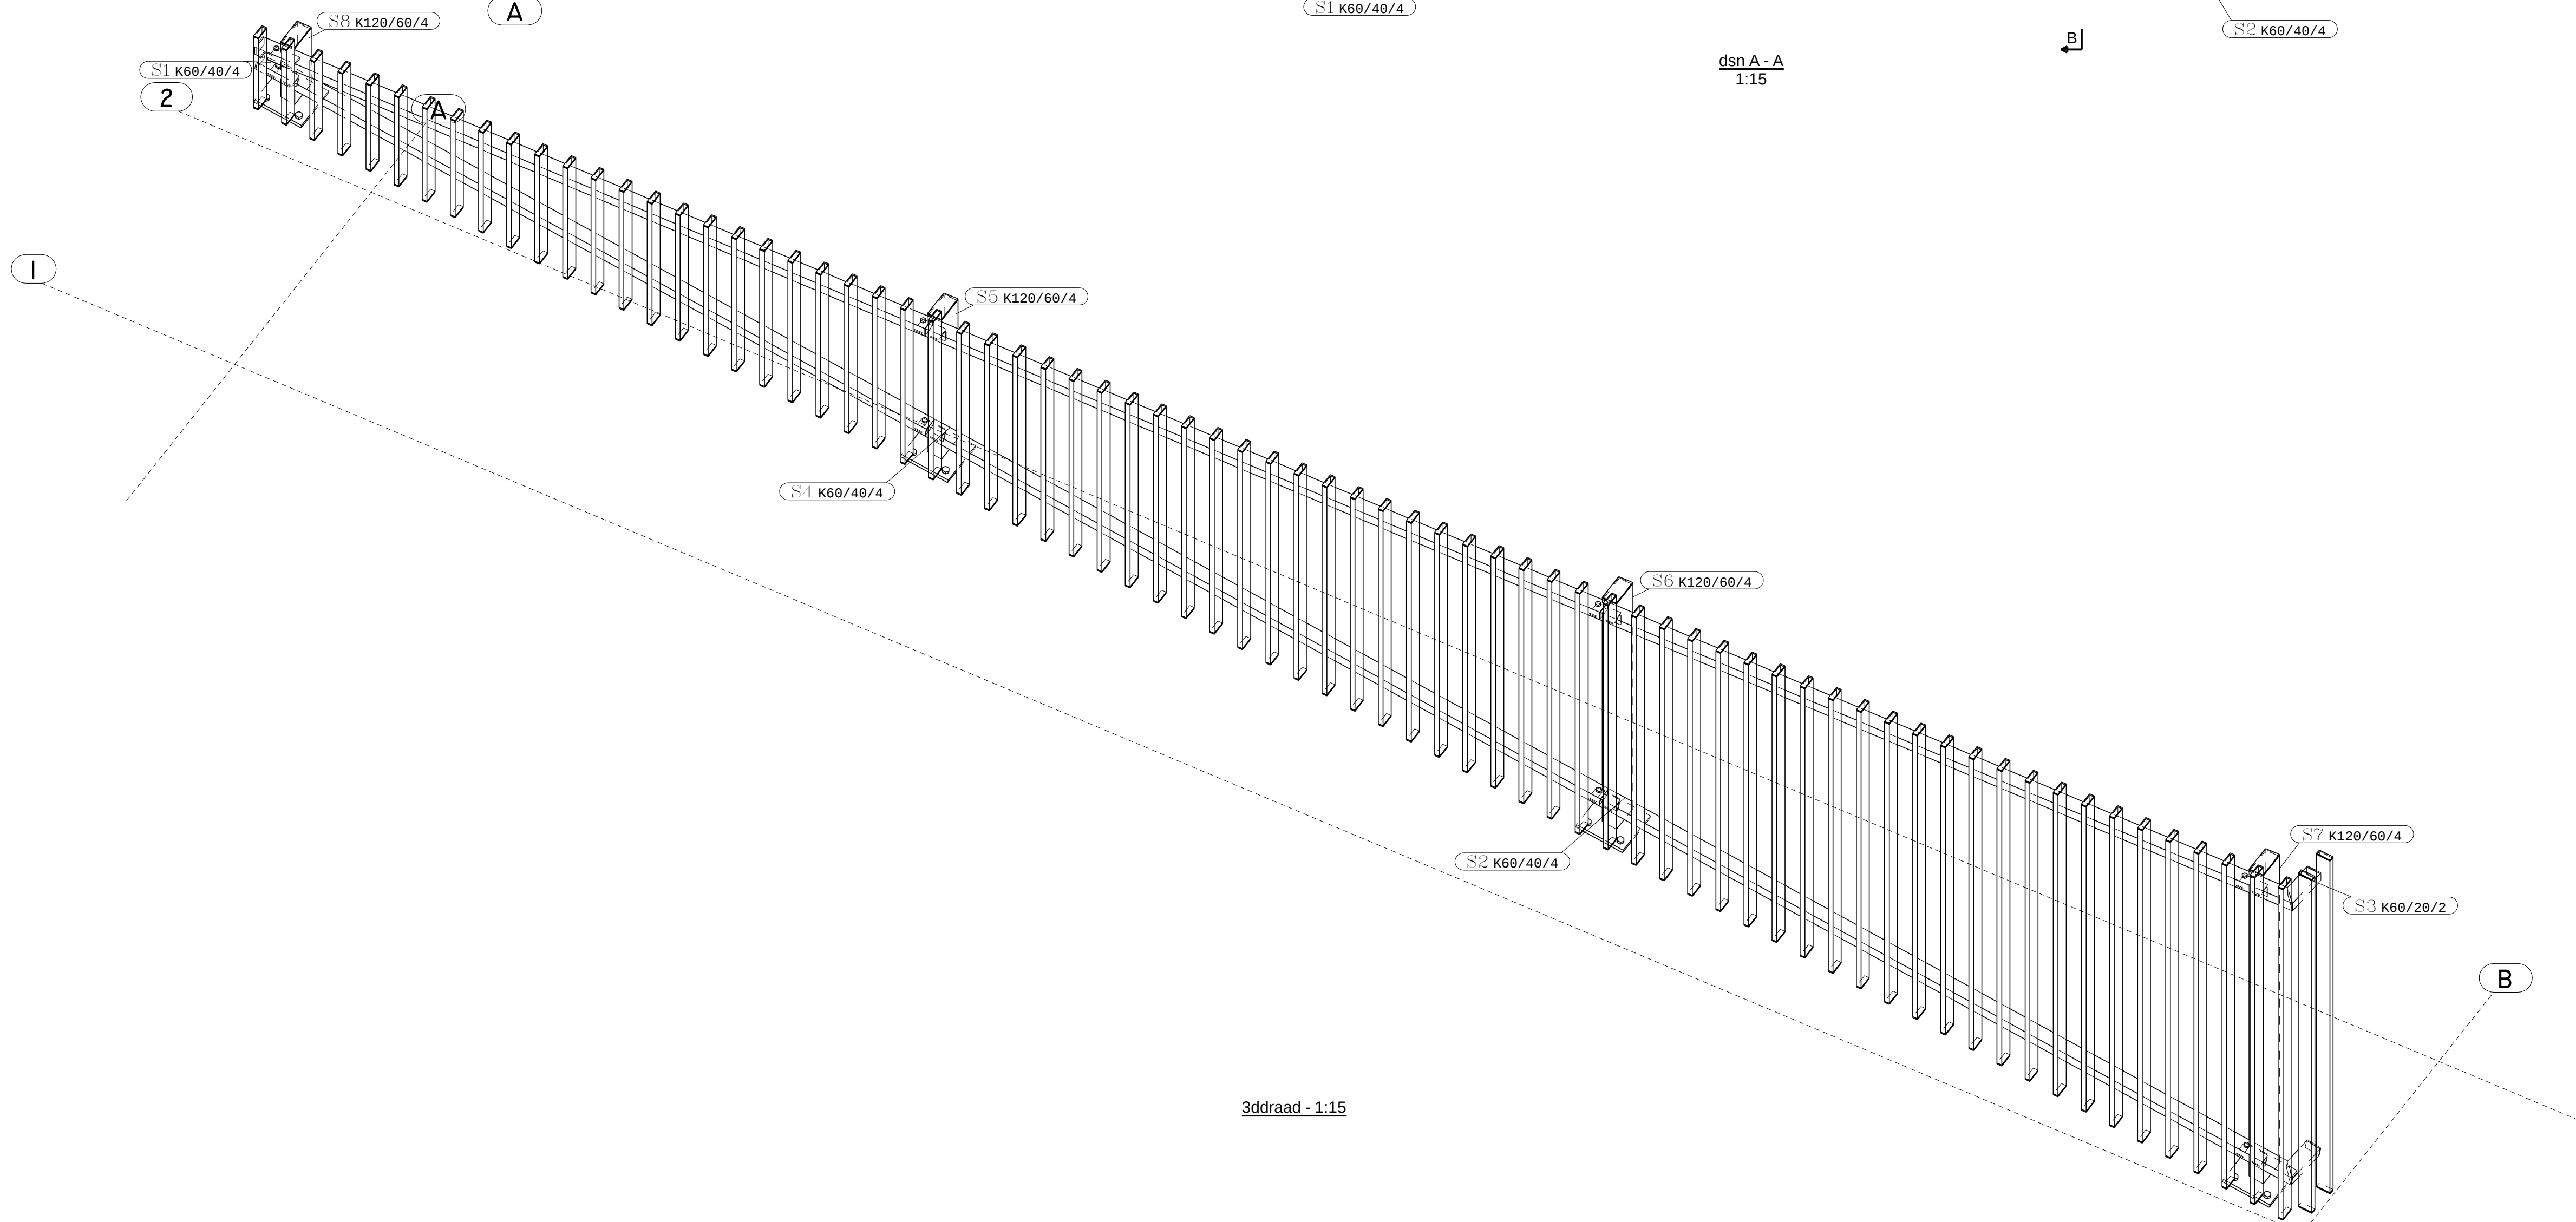

3ddraad - 1:15

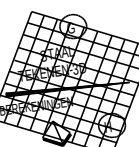Rev. no.	Revisie merk	Revisie omschrijving	Revisie datum
Werk: HEKWERKEN			Getekend: G.H.
Onderwerp: STAALOVERZICHT			Datum: 06.09.2011
Opdrachtgever: G. STEIJN J.R.			Schaal: 1:10
LEERDAM 06-21217746			 www.construoft.com
MATERIAALKWALITEIT: S235JR TENZIJ ANDERS VERMELD			
LASSEN: A = 4. EN OF MINIMAAL HALVE PLAATDIKTE EN RONDOM AFLASSEN TENZIJ ANDERS VERMELD			
BOUTENKWALITEIT: 8.8. TENZIJ ANDERS VERMELD			
PROJECTIE: E			
 Konstruktieadviesburo G. Hendriks bv Voorstraat 67 Tel.: (0345)632828			Project: 11.0814 Tekening: G [1] Status:
4147 CB Asperen Fax: (0345)632538			HEKJE GERRIT geprint op: 14.09.2011